First Floor

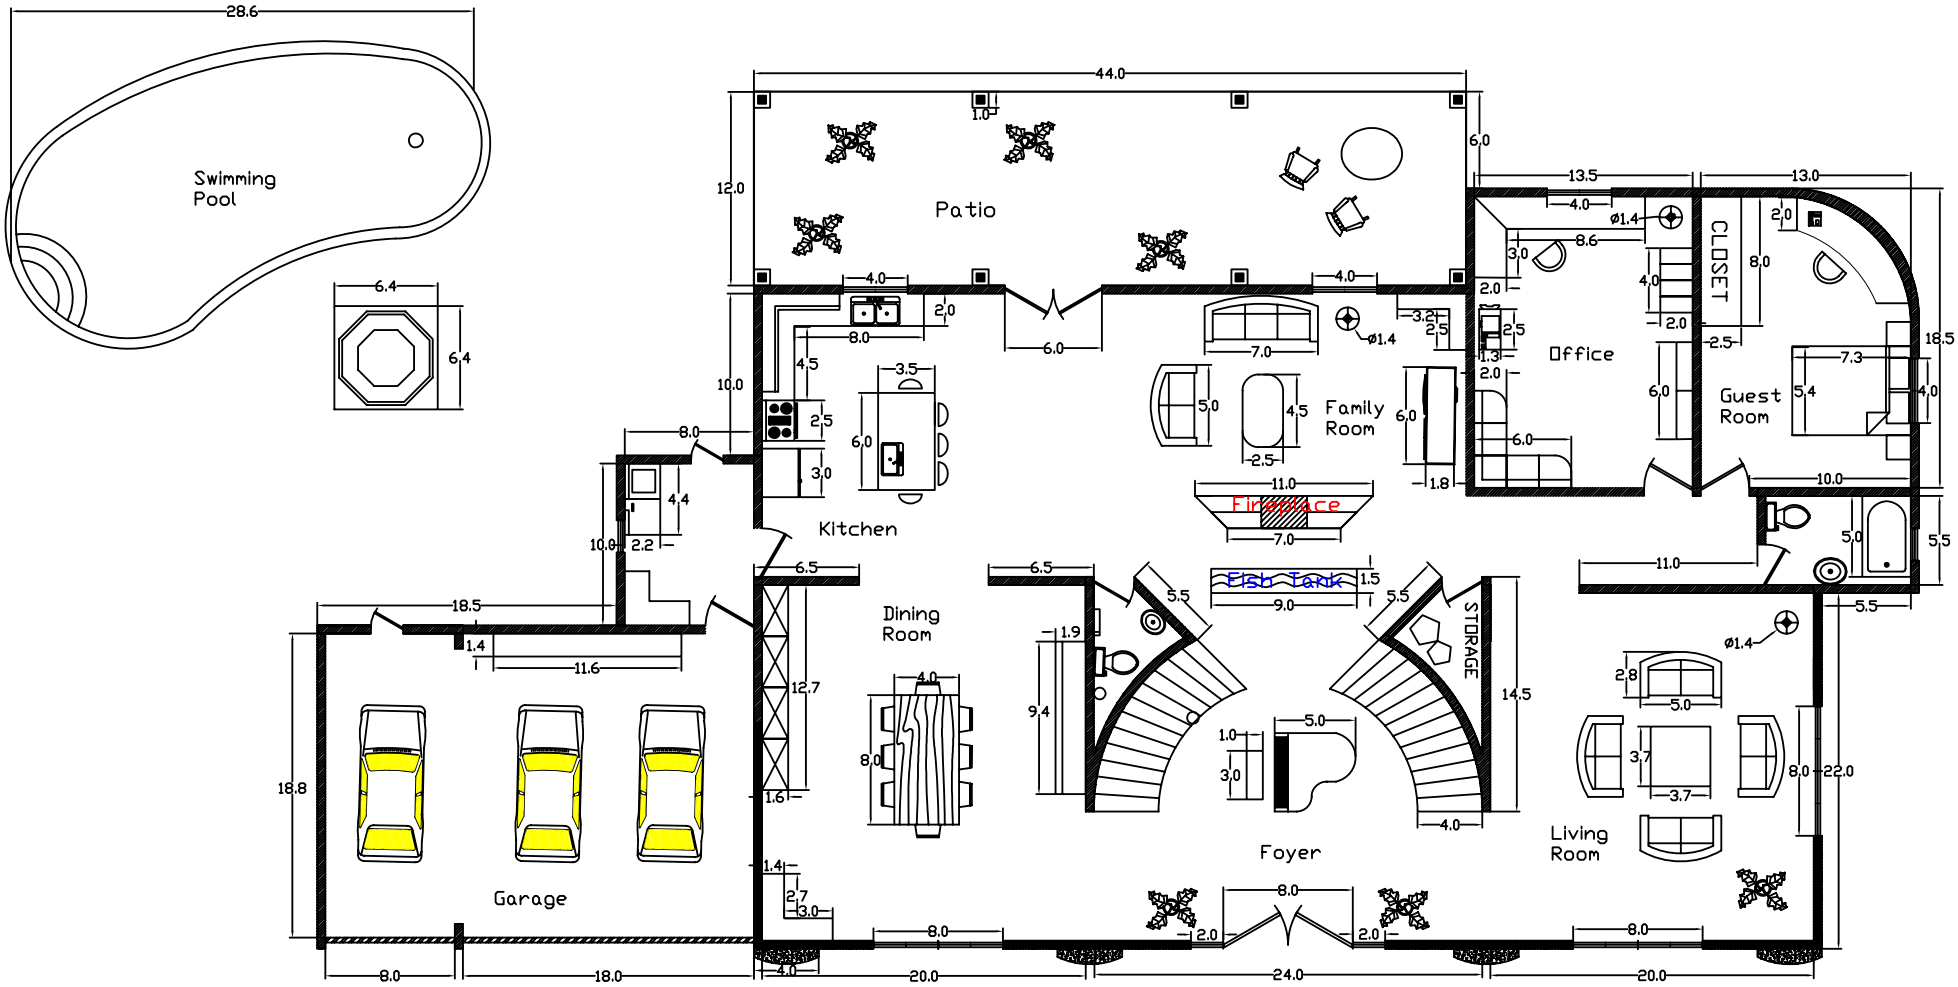
Swimming Pool
Patio
Kitchen
Dining Room
Garage
Family Room
Fireplace
Fish Tank
Foyer
STORAGE
Office
CLOSET
Guest Room
Living Room

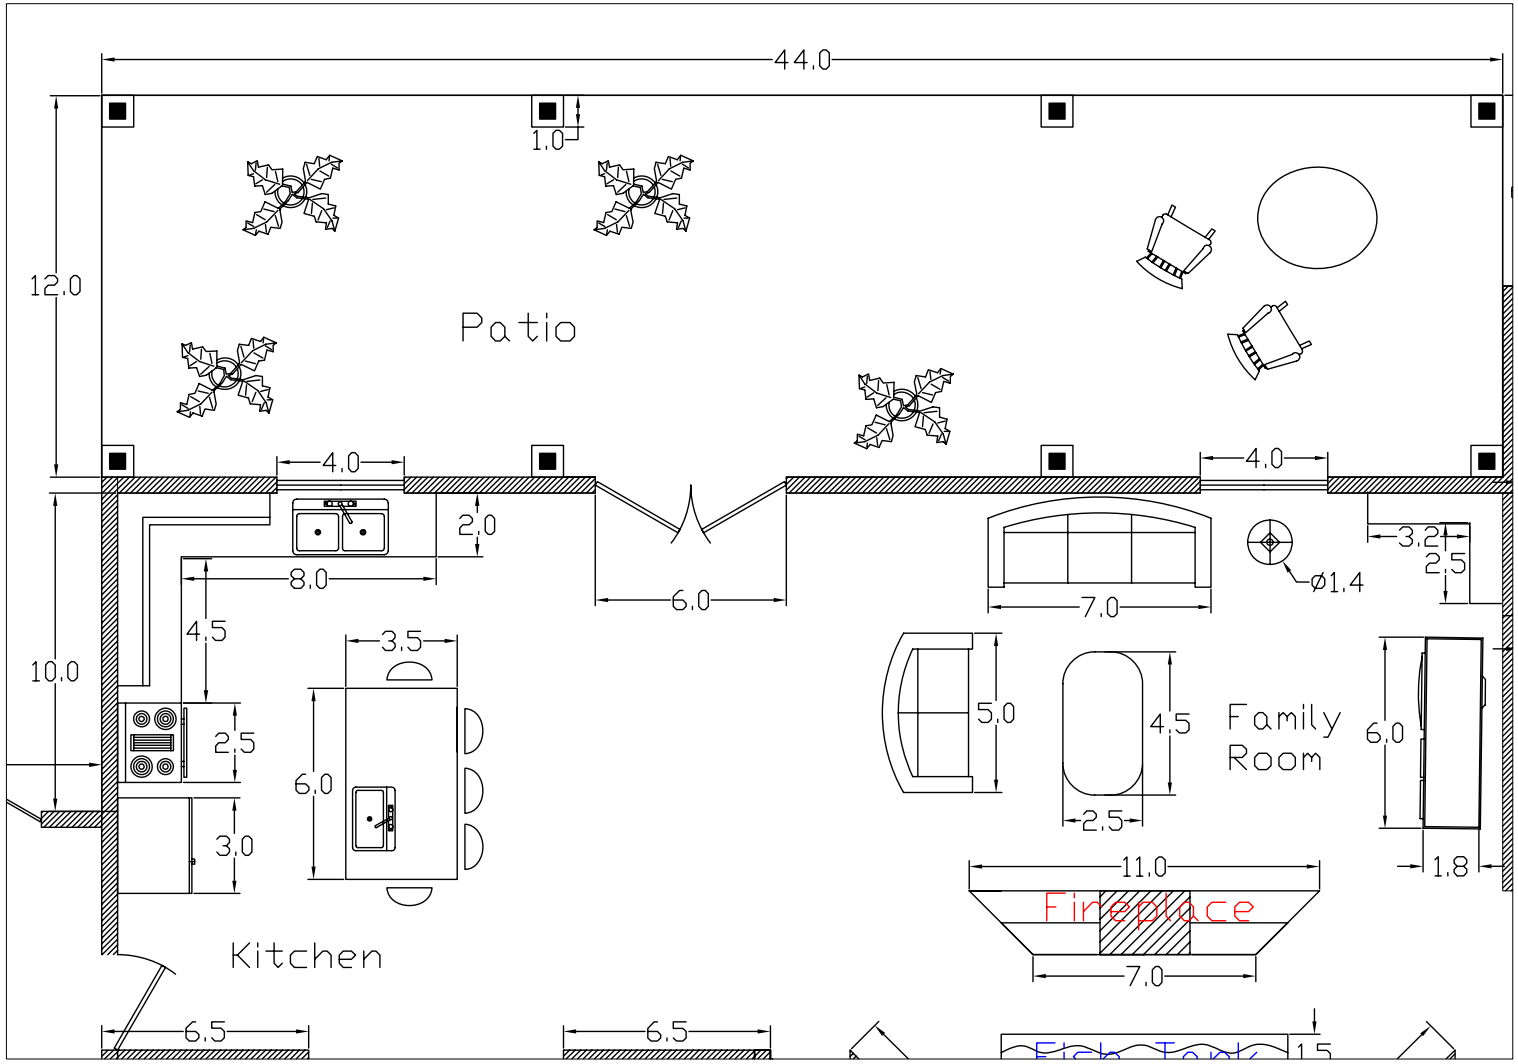
44.0
1.0
12.0
Patio
4.0
4.0
2.0
8.0
6.0
7.0
3.2
2.5
ø1.4
4.5
3.5
10.0
2.5
6.0
3.0
5.0
4.5
Family
Room
6.0
2.5
1.8
11.0
Fireplace
7.0
Kitchen
6.5
6.5
1.5

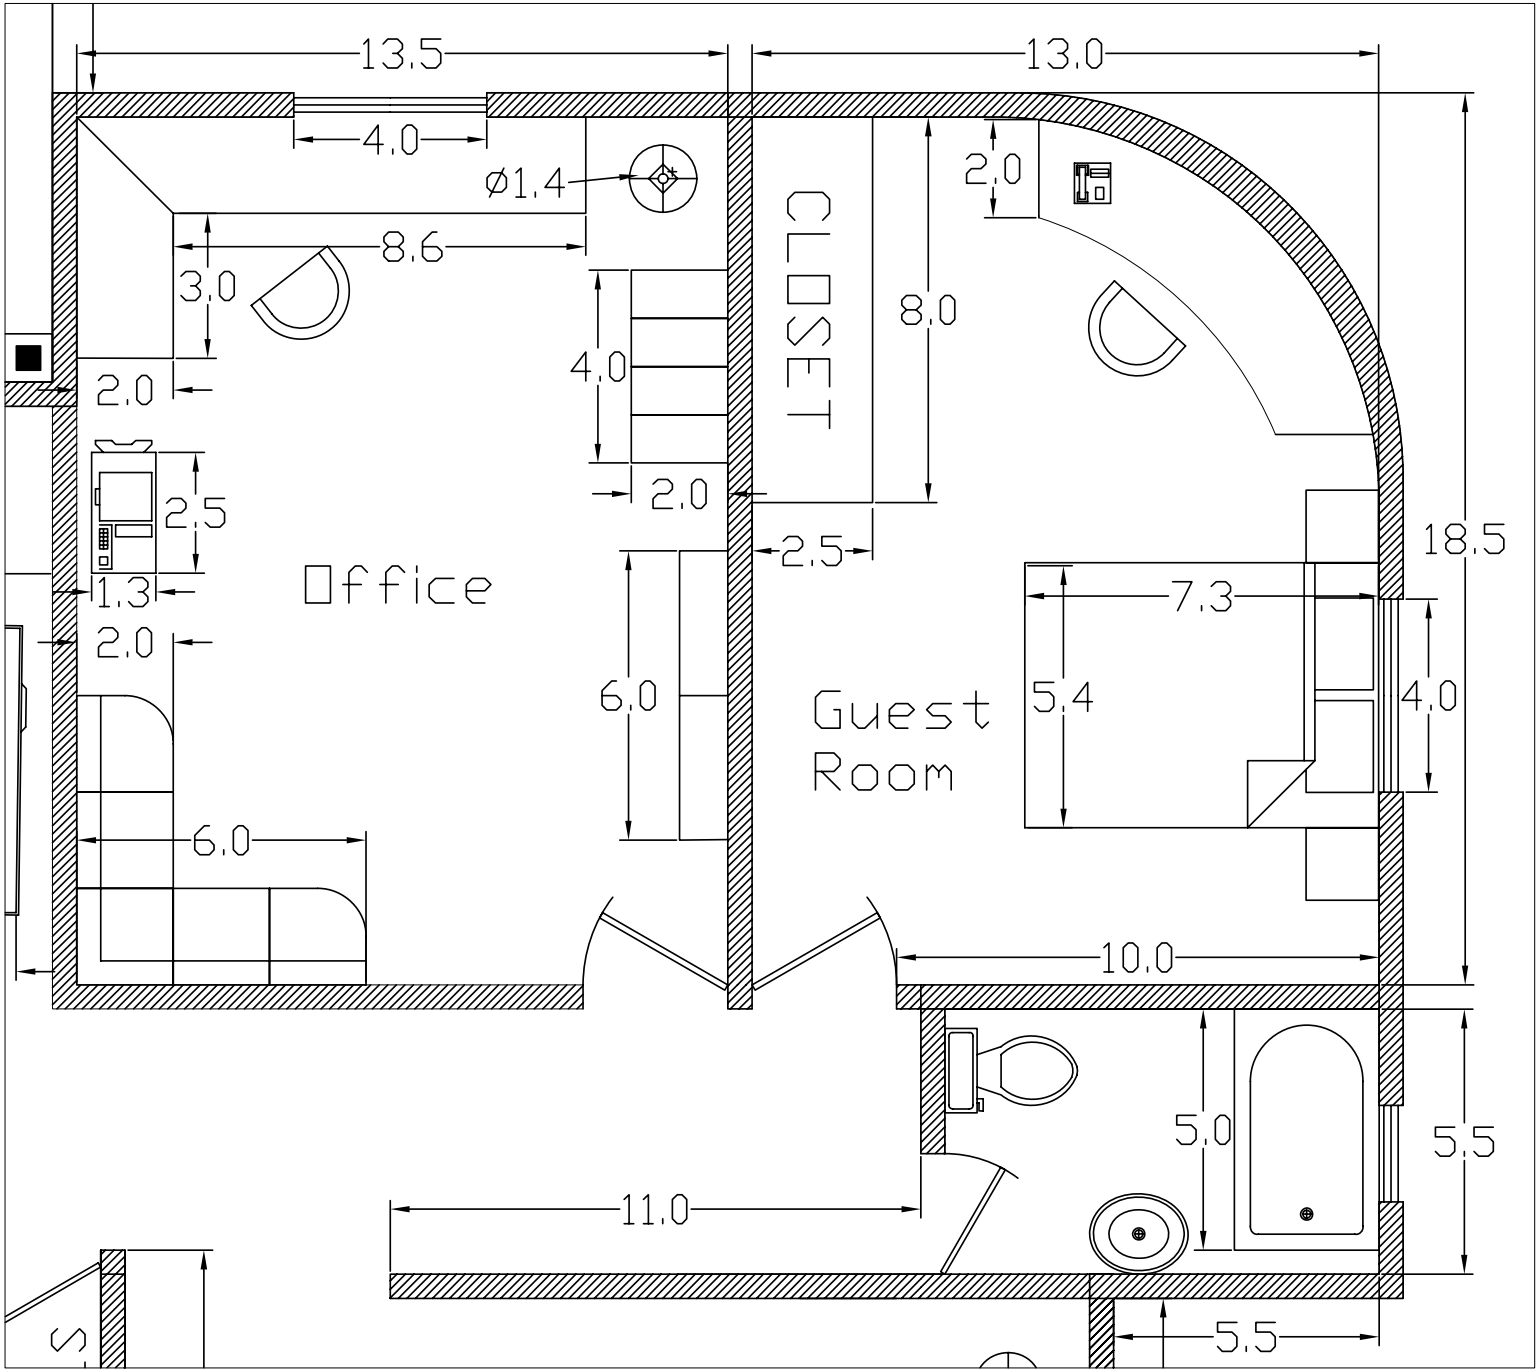
13.5
13.0
4.0
Ø1.4
8.6
3.0
2.0
2.5
1.3
2.0
6.0
Office
CLOSET
4.0
2.0
8.0
2.0
2.5
6.0
Guest
Room
7.3
5.4
4.0
18.5
10.0
5.0
5.5
11.0
5.5

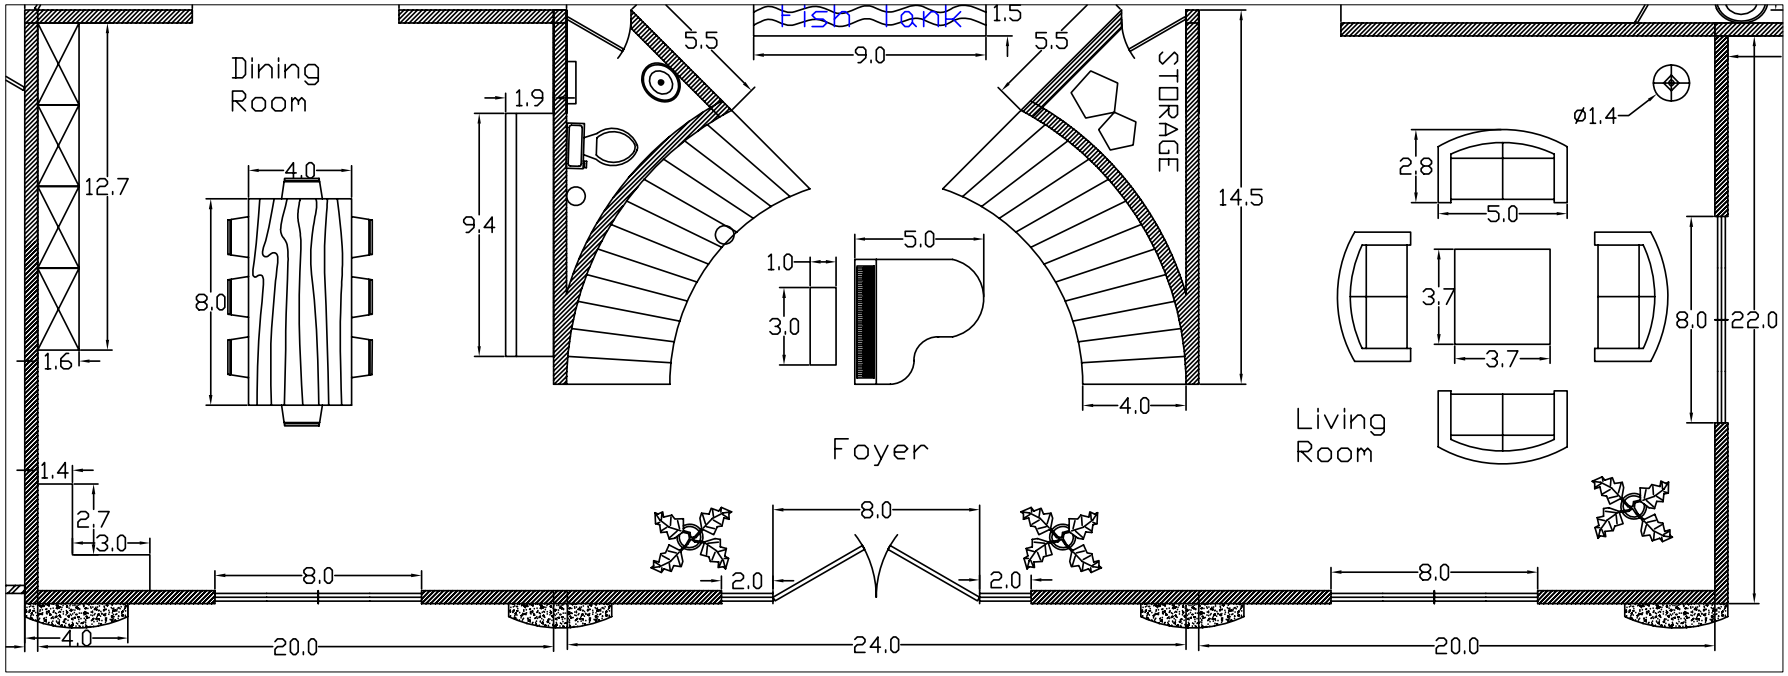
Dining Room
Fish Tank
1.5
9.0
5.5
5.5
STORAGE
14.5
1.9
9.4
12.7
4.0
8.0
1.6
1.0
3.0
5.0
4.0
Foyer
Living Room
Ø1.4
2.8
5.0
3.7
3.7
8.0
22.0
1.4
2.7
3.0
8.0
2.0
2.0
8.0
8.0
4.0
20.0
24.0
20.0

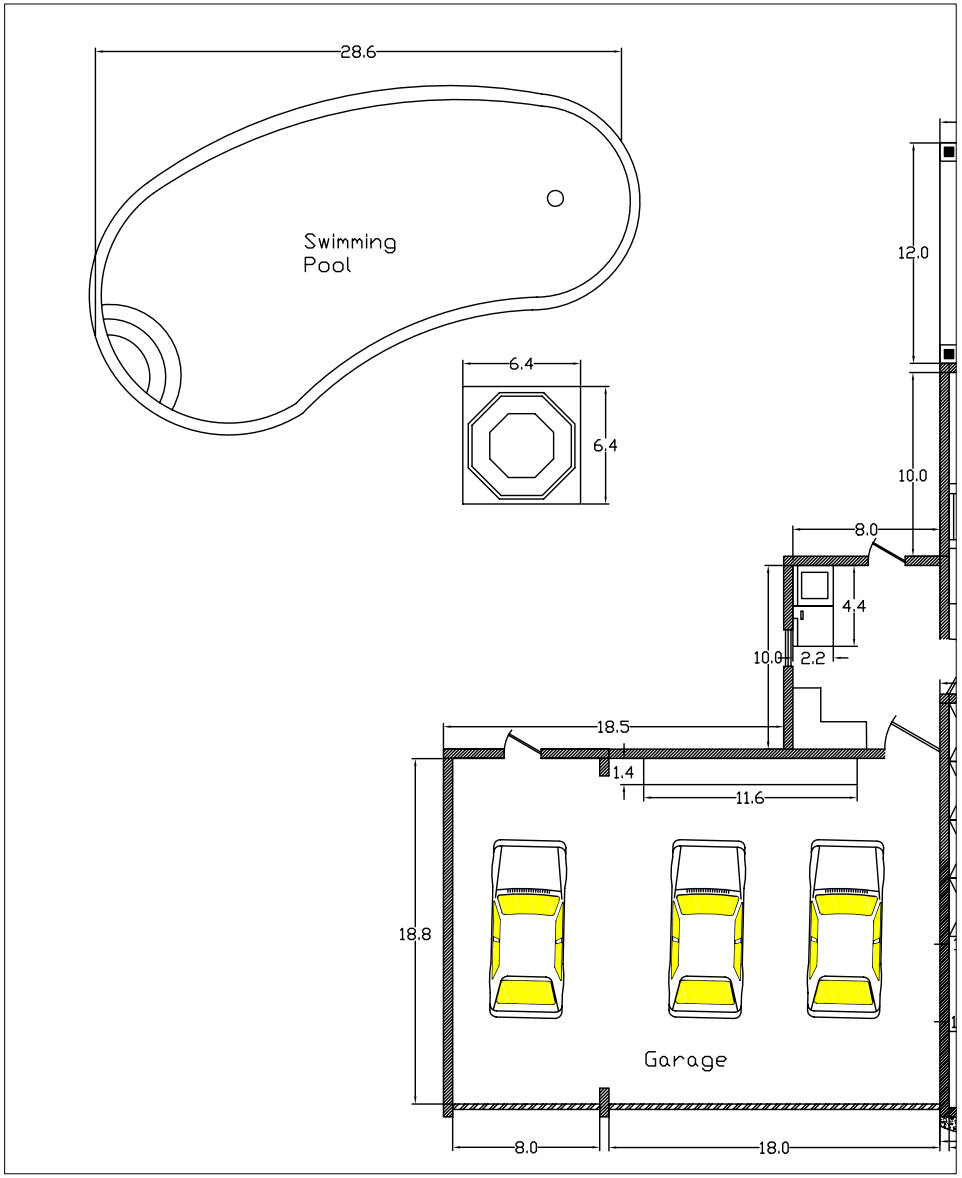
28.6
Swimming
Pool
6.4
6.4
12.0
10.0
8.0
4.4
10.0
2.2
18.5
1.4
11.6
18.8
Garage
8.0
18.0